




PEMERINTAH PROVINSI KEPULAUAN RIAU
DINAS PEKERJAAN UMUM DAN
PENATAAN RUANG

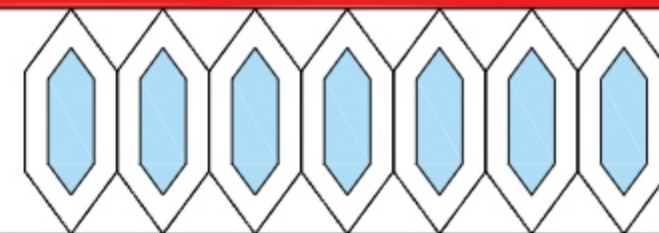

GAMBAR PERENCANAAN

KEGIATAN :

PENYELENGGARAAN JALAN PROVINSI

PEKERJAAN :

PERENCANAAN TEKNIS PENINGKATAN JALAN COSTAL AREA LANJUTAN

KONSULTAN PERENCANA :



CV. S K A L A MULTI REKAYASA KONSULTAN
KONSULTAN KONSTRUKSI, NON KONSTRUKSI

JL. KUANTAN Gg PUTRI AYU 8 BLOCK F.1 NO.3. A TELP. (0771) 319164 TANJUNGPINANG



**PEMERINTAH
PROVINSI KEPULAUAN RIAU
DINAS PEKERJAAN UMUM DAN
PENATAAN RUANG**

LEMBAR PENGESAHAN

PEKERJAAN :

PERENCANAAN TEKNIS PENINGKATAN JALAN COSTAL AREA LANJUTAN

DISETUJUI :
PEJABAT PEMBUAT KOMITMEN
(PPK)

DIBUAT OLEH :
KONSULTAN PERENCANA
CV. SKALA MULTI REKAYASA KONSULTAN

NAENY SOERYANI,ST,M.T
NIP. 19781122 200604 2 011

ARMAN MUHAMMAD, ST
Team Leader



UMUM

 PEMERINTAH PROVINSI KEPULAUAN RIAU DINAS PEKERJAAN UMUM, PENATAAN RUANG DAN PERTANAHAN	KEGIATAN : PENYELENGGARAAN JALAN PROVINSI	DIBUAT OLEH: KONSULTAN PERENCANA  CV. SKALA MULTI BAKAWASA KONSULTAN KONSULTAN KONSTRUKSI, NON KONSTRUKSI JL. KURNIAWATI PUTRI AYU & BLOK P.1. NO.1. A. TRIP. (RT/1) JERAMBAH TAYUANG	TEAM LEADER :	SURVEYOR :	DRAFTER :	Judul :	Lbr / Jumlah Lbr :
	PEKERJAAN : PERENCANAAN TEKNIS PENINGKATAN JALAN COASTAL AREA LANJUTAN					LEGENDA	Skala :
			ARMAN MUHAMMAD, ST	SUHARDI	JUMA ANJALI		Tahun :

EKSISTING :

	Jalan eksisting
	Jalan lain
	Tanah Asli
	Batas koridor asli
	Batas Persepsi
	Batas Kibla paku
	Sumber material (quarry)
	Jembatan eksisting
	Culvert eksisting
	Gerong - gerong eksisting
	Seluran eksisting
	Sungai
	Kotak
	Waduk air
	Pond
	Pond (dry)
	Rangunan permanen atau tidak permanen
	Parok pengaman eksisting
	Kotak kontrol telepon
	Kotak kontrol PDAM
	Kotak kontrol listrik
	Rambu lalu lintas

RENCANA :

	Jalan
	Jembatan rencana
	Plot Ducter rencana
	Gerong - gerong rencana
	Seluran samping rencana
	Seluran penampang atau Inlet
	Garis vertikal rencana
	Garis sumbu jalan
	Parok pengaman rencana
	Galian
	Timbunan
	Rambu Lalu Lintas rencana
	Pelindung Lintang
	Dinding penahan
	Proposed Row / Garis Rencana
	Pemangan batu kali
	Grongjong
	Asphalt Wearing Course
	Asphalt Binder Course
	AC Base
	Asphalt kelas A
	Asphalt kelas B
	Batu



PEMERINTAH PROVINSI KEPULAUAN RIAU
DINAS PEKERJAAN UMUM, PENATAAN RUANG
DAN PERTANAHAN

KEGIATAN :
PENYELENGGARAAN JALAN PROVINSI

PEKERJAAN :
PERENCANAAN TEKNIS PENINGKATAN JALAN COASTAL AREA
LANJUTAN

DIBUAT OLEH:
KONSULTAN PERENCANA



CV. SKALA MULTI KEKAYASA KONSULTAN
KONSULTAN KONSTRUKSI, NON KONSTRUKSI
Jl. KURNIAWATI 05 PUTRI ATYU & BUDER P.T. NELL.A. TRAP. (0775) 331041 TANGERANGPONDOK

TEAM LEADER :

ARMAN MUHAMMAD, ST

SURVEYOR :

SUHARDI

DRAFTER :


JUMA ANJALI

Judul :

Lbr / Jumlah Lbr :

Skala :

Tahun :

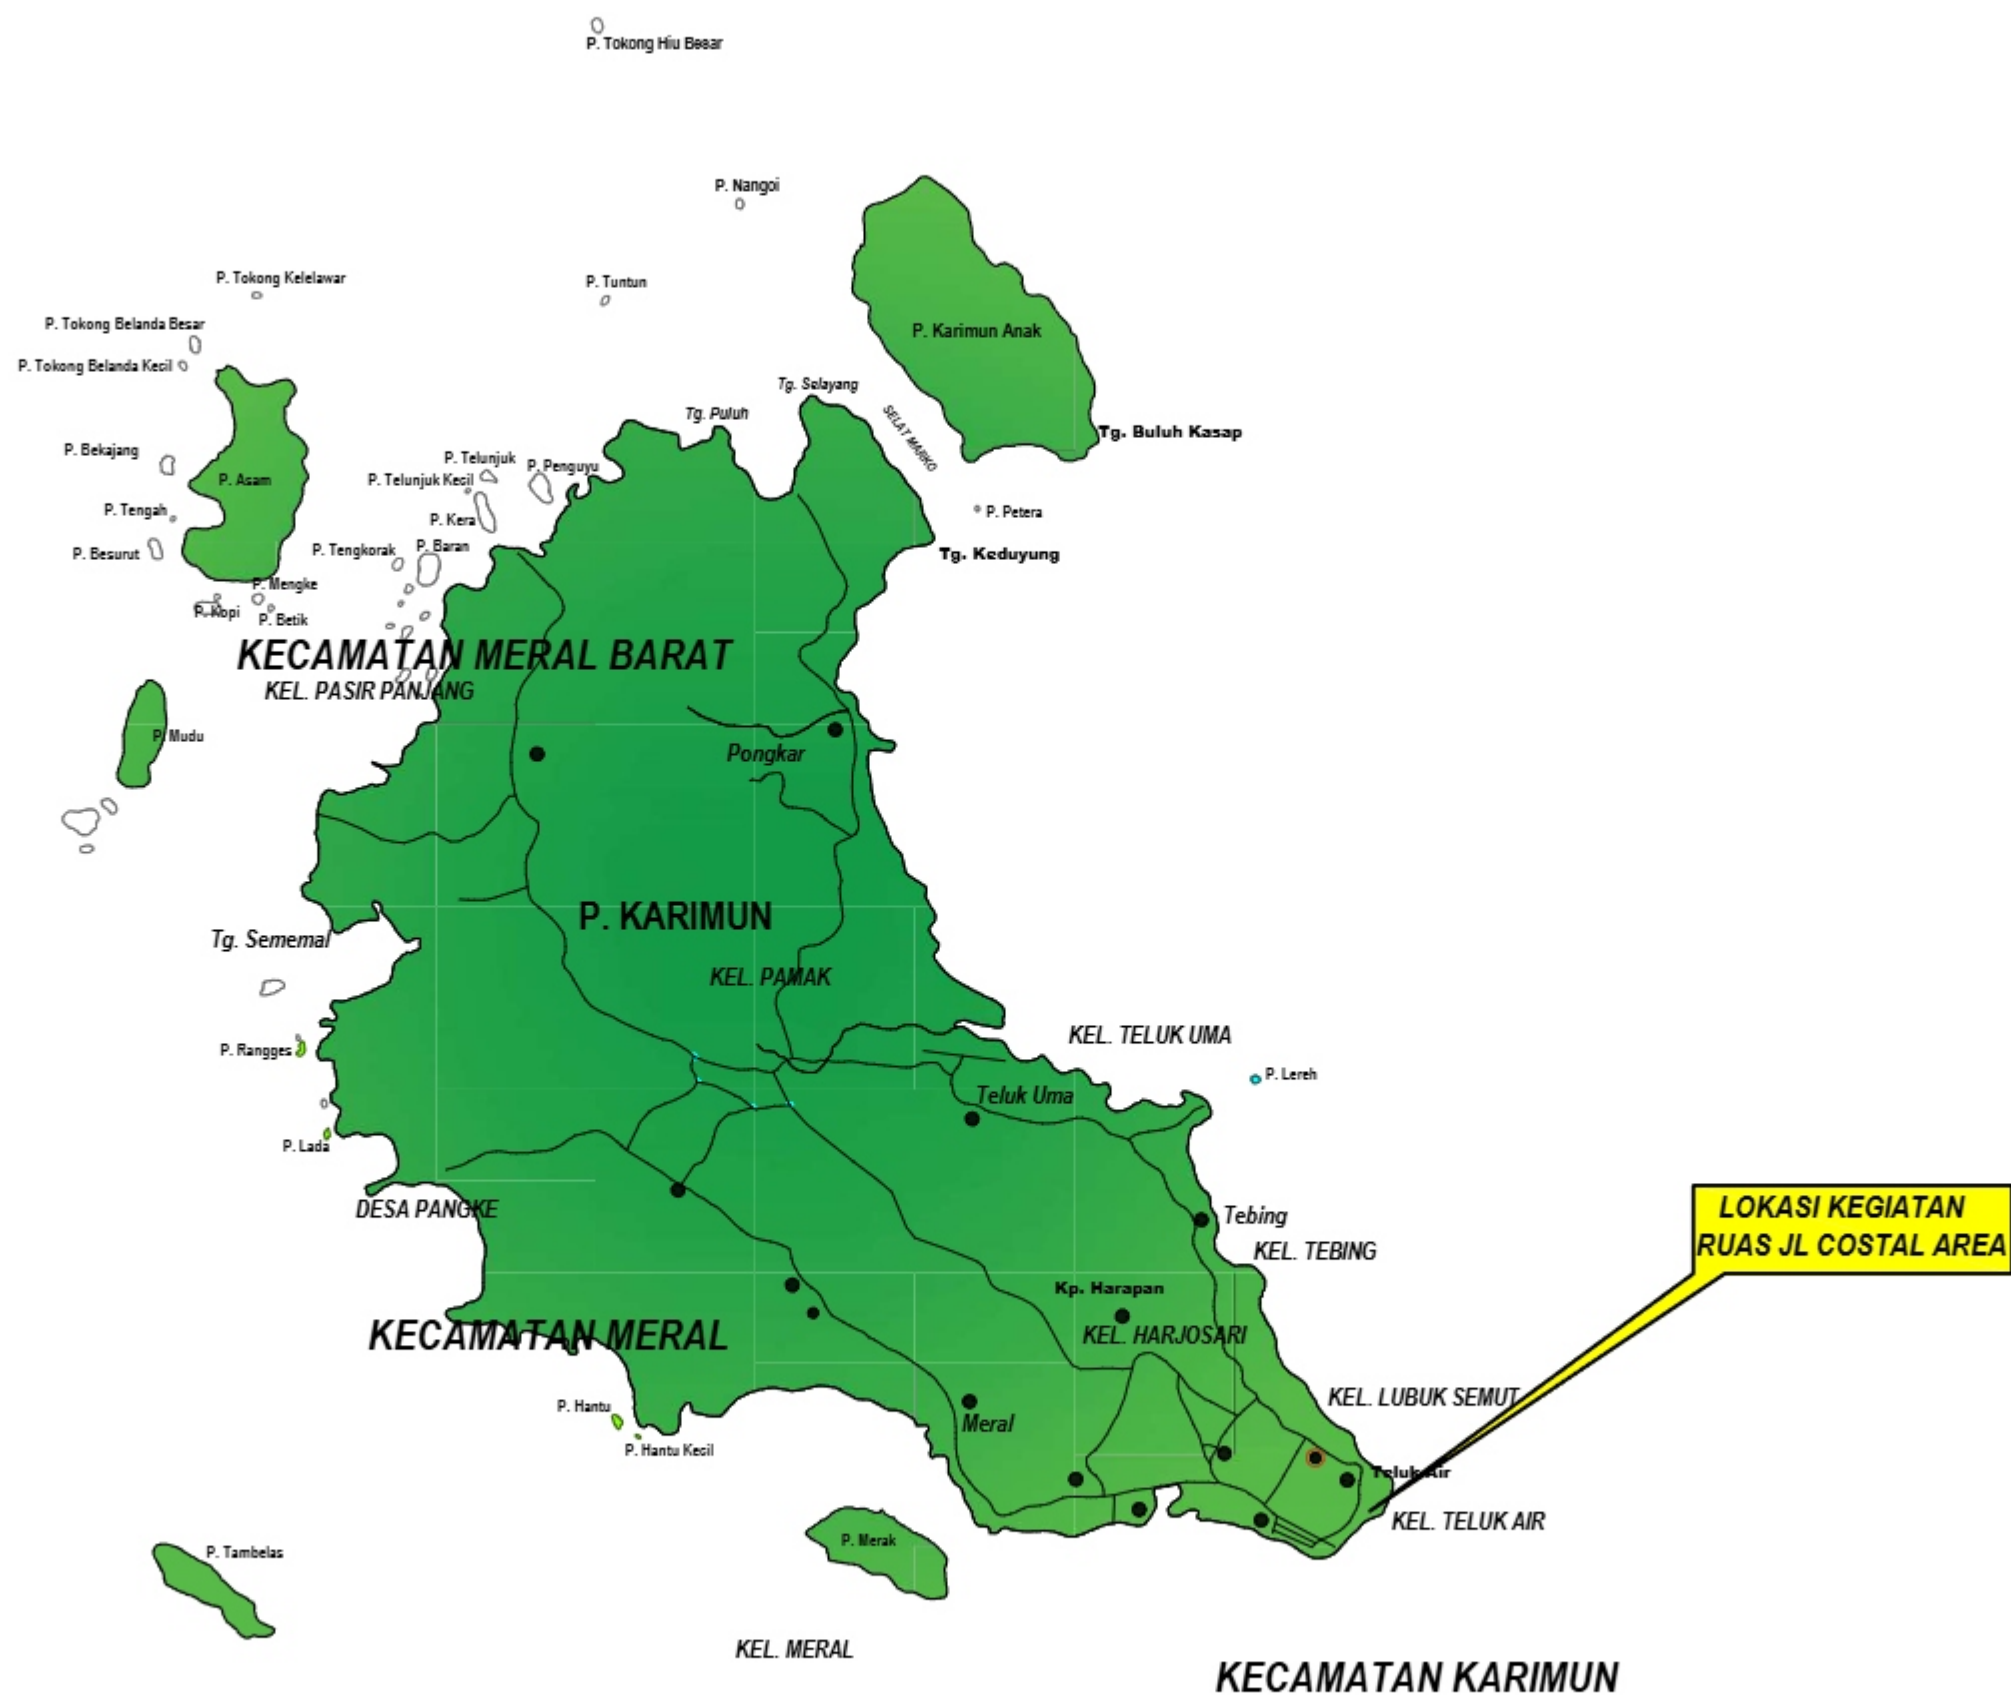



LAYOUT & LONG SECTION



PEMERINTAH PROVINSI KEPULAUAN RIAU
DINAS PEKERJAAN UMUM, PENATAAN RUANG
DAN PERTANAHAN

KEGIATAN :
PENYELENGGARAAN JALAN PROVINSI

PEKERJAAN :
PERENCANAAN TEKNIS PENINGKATAN JALAN COASTAL AREA
LANJUTAN

DIBUAT OLEH:
KONSULTAN PERENCANA

CV. S K A L A MULTI REKAYASA KONSULTAN
KONSULTAN KONSTRUKSI NON KONSTRUKSI
Jl. KEMAYAN NO. 101 RT. 001 K. 001 TELUK KUBU, KOTA TANJUNGPINANG

TEAM LEADER :

ARMAN MUHAMMAD, ST

SURVEYOR :

SUHARDI

DRAFTER :

JUMA ANJALI


Judul :

SITE PLAN

Lbr / Jumlah Lbr : 1/1

Skala : 1:5000

Tahun : --/--/--

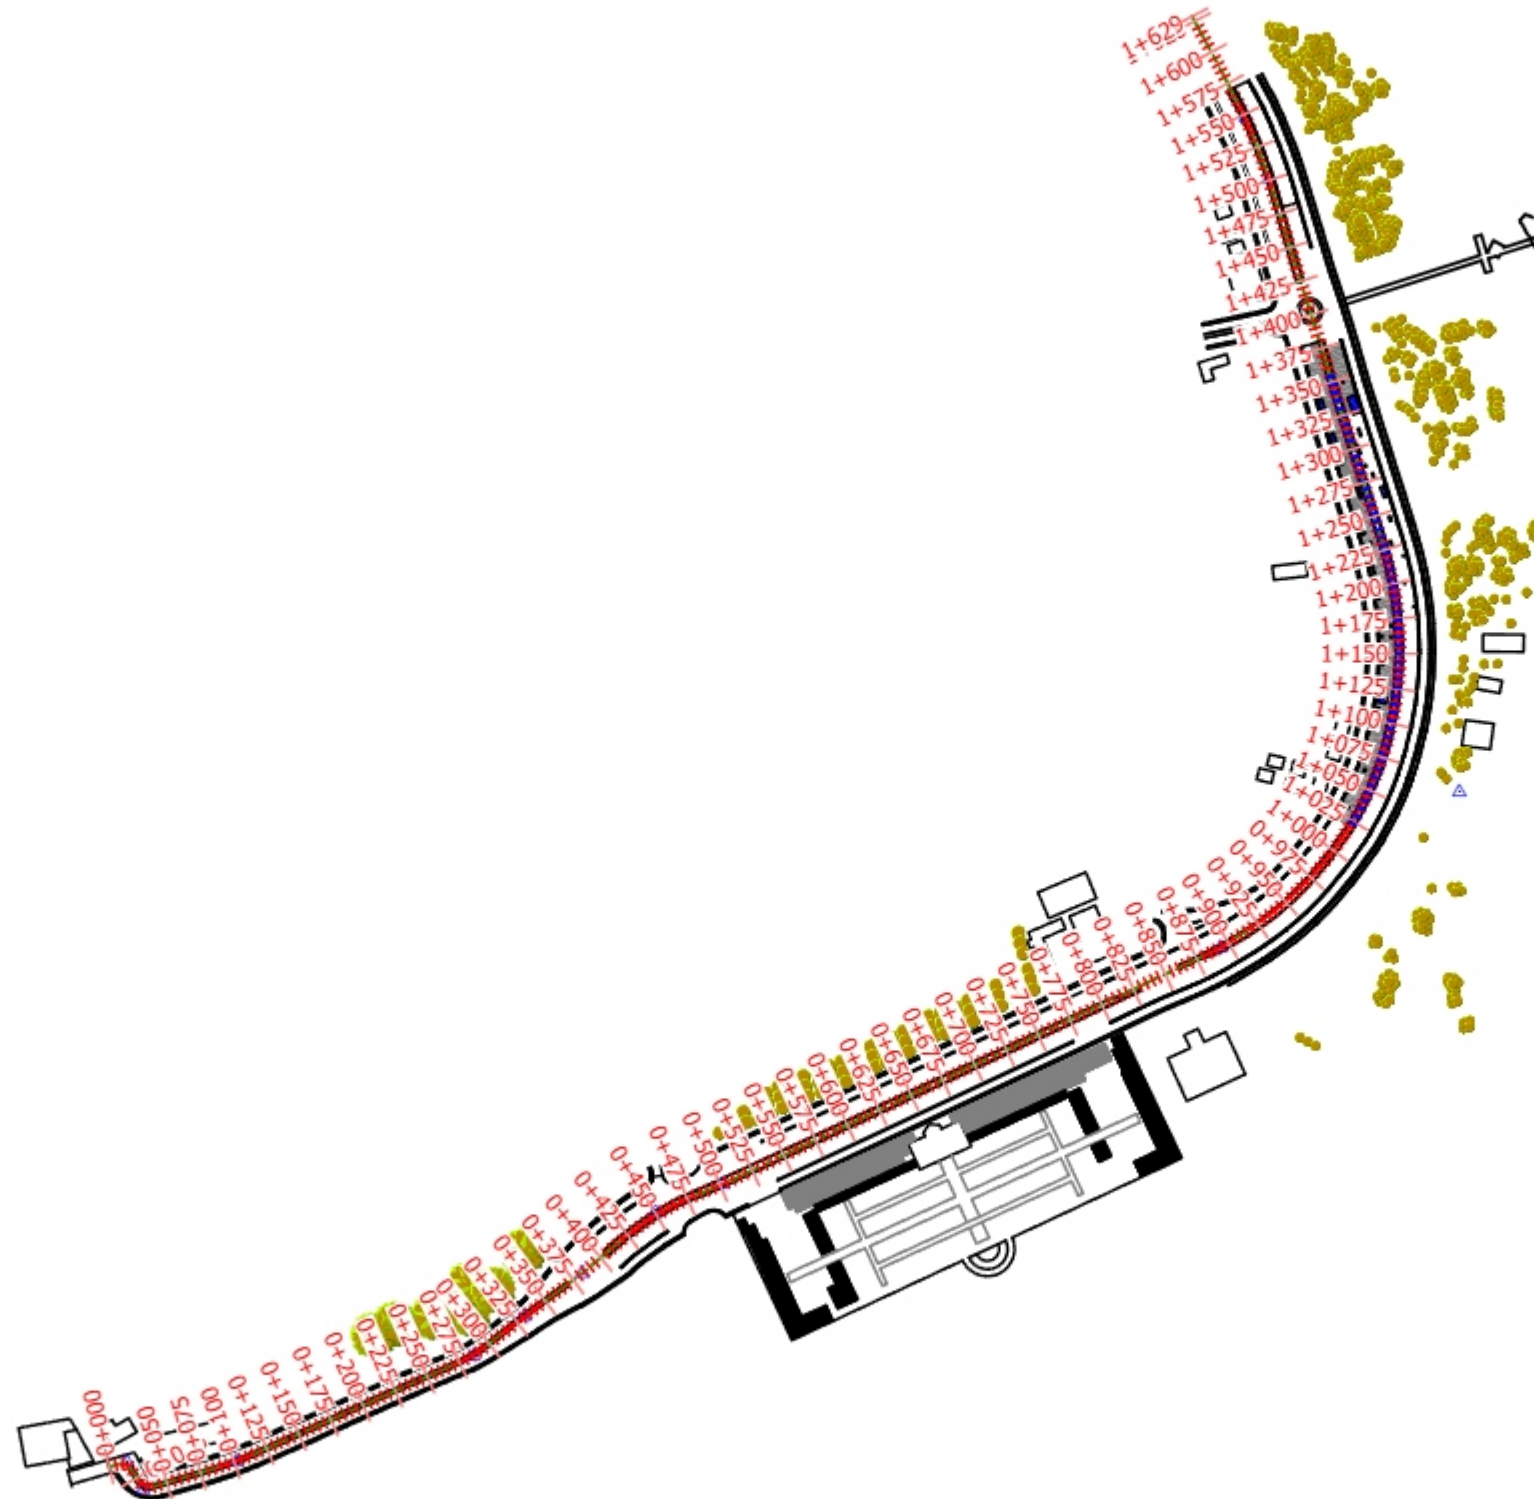



PEMERINTAH PROVINSI KEPULAUAN RIAU
DINAS PEKERJAAN UMUM, PENATAAN RUANG
DAN PERTANAHAN

KEGIATAN :
PENYELENGGARAAN JALAN PROVINSI

PEKERJAAN :
PERENCANAAN TEKNIS PENINGKATAN JALAN COASTAL AREA
LANJUTAN

DIBUAT OLEH:
KONSULTAN PERENCANA

CV. SKALA MULTI KEKAYASA KONSULTAN
KONSULTAN KONSTRUKSI, NON KONSTRUKSI
Jl. WISANTAN 8y PUYRE AYU 8 BLOCK F.1 NO.11.8 TELP. (0771) 510044 TANTULUNGPTANANG

TEAM LEADER :

ARMAN MUHAMMAD, ST

SURVEYOR :

SUHARDI

DRAFTER :

JUMA ANJALI



Judul :

SITUASI DAN POTONGAN
MEMANJANG

Lbr / Jumlah Lbr : 1/6

Skala : 1:500

Tahun : --/--/--

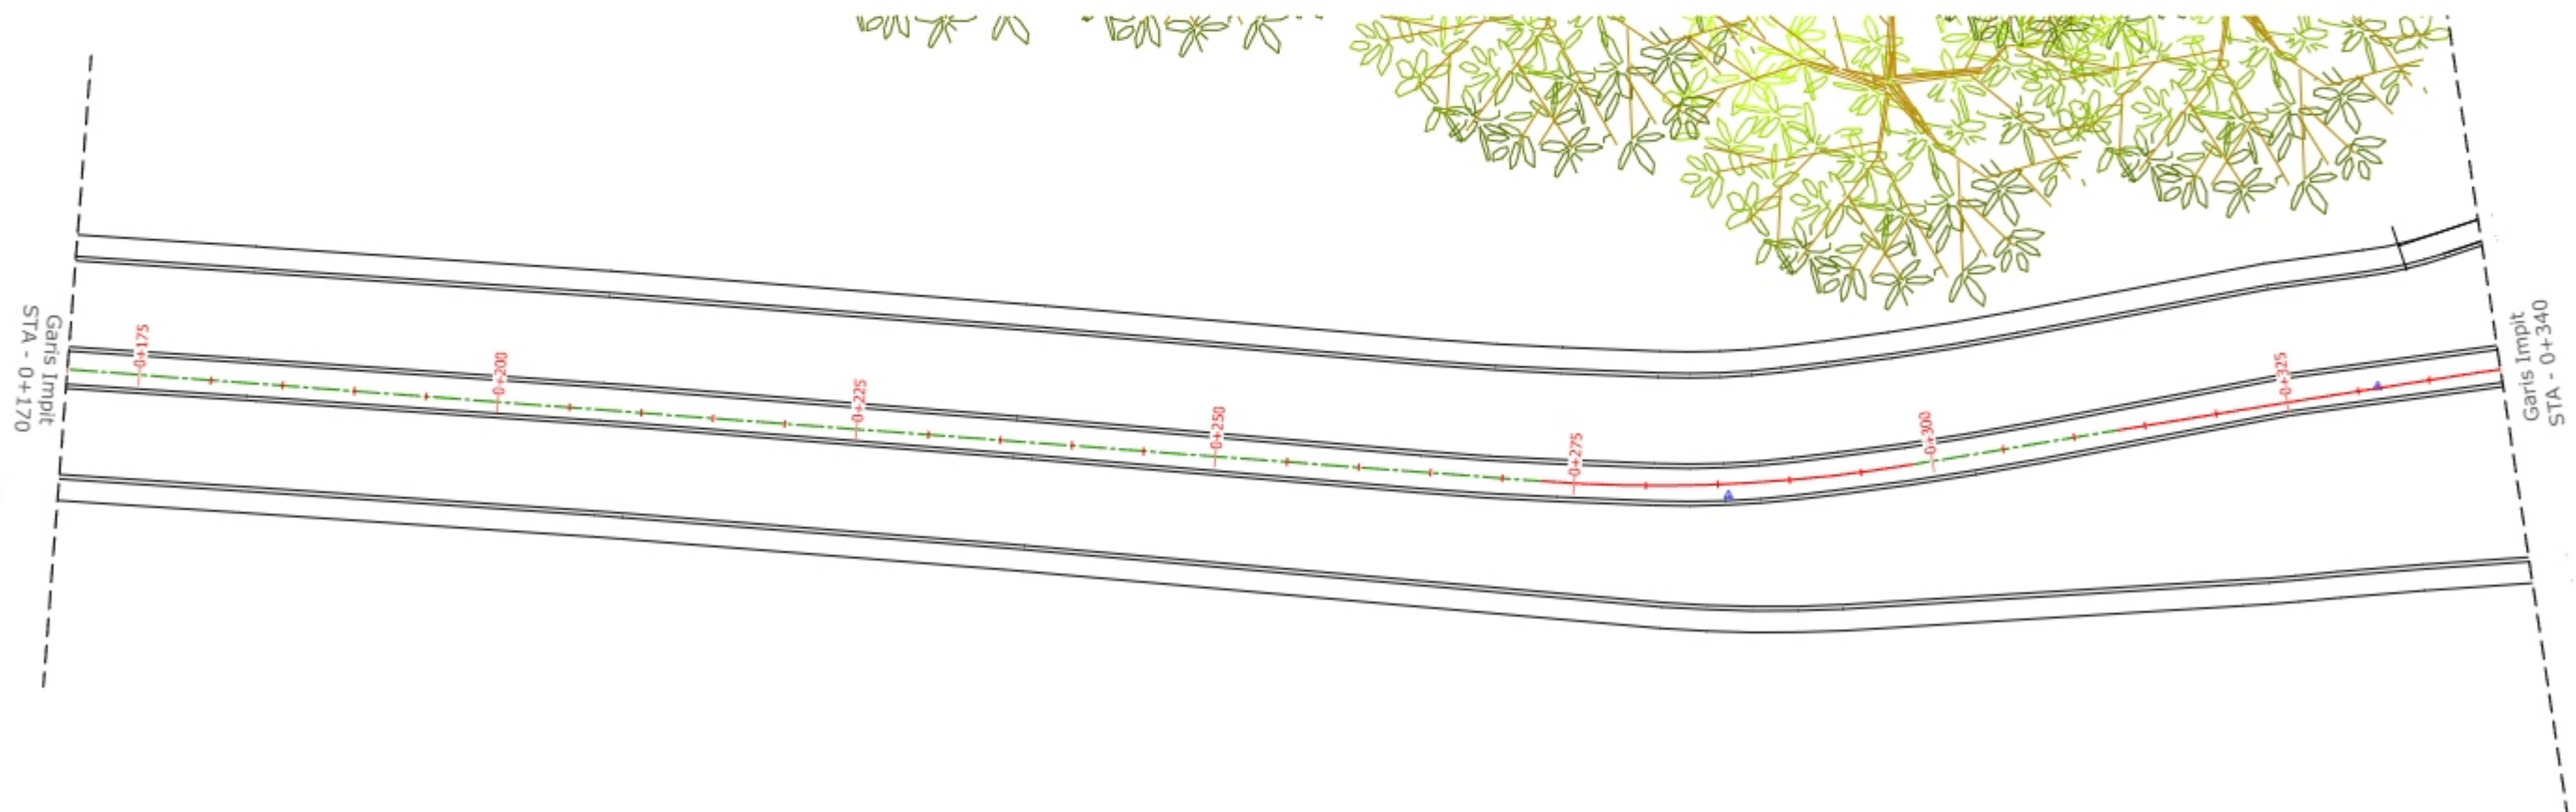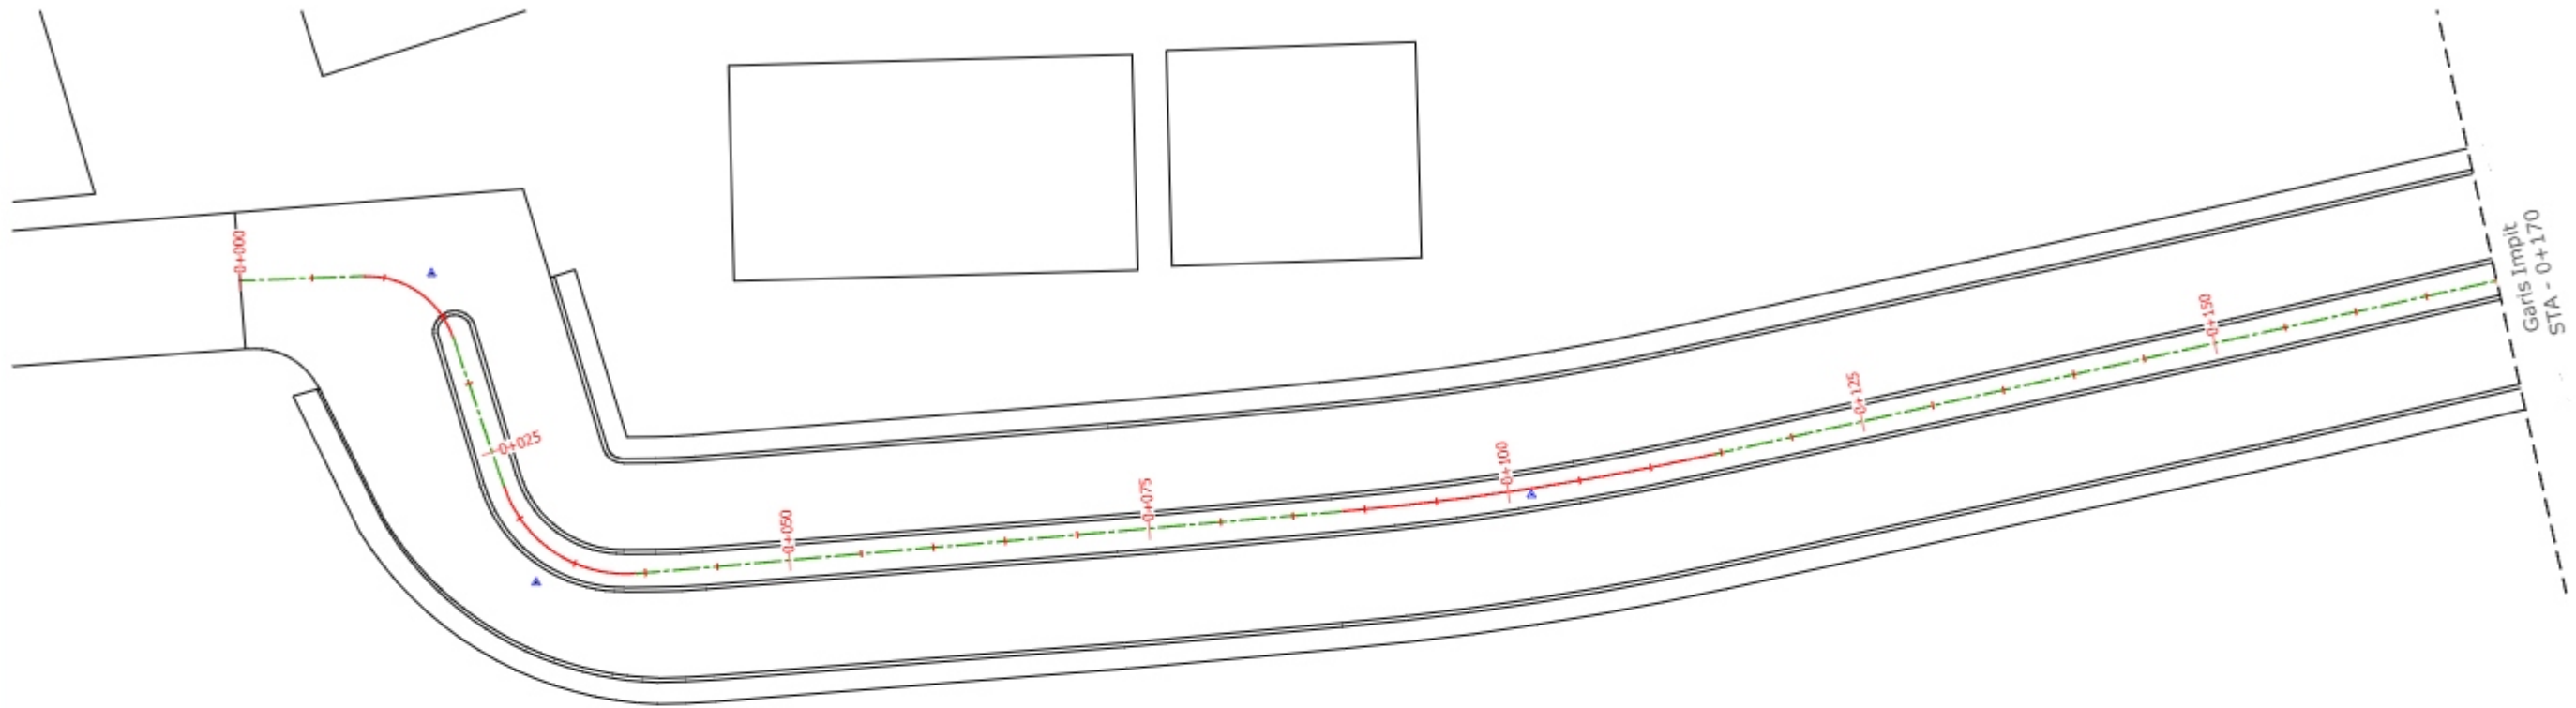



PEMERINTAH PROVINSI KEPULAUAN RIAU
DINAS PEKERJAAN UMUM, PENATAAN RUANG
DAN PERTANAHAN

KEGIATAN :
PENYELENGGARAAN JALAN PROVINSI

PEKERJAAN :
PERENCANAAN TEKNIS PENINGKATAN JALAN COASTAL AREA
LANJUTAN

DIBUAT OLEH:
KONSULTAN PERENCANA



CV. SKALA MULTI REKAYASA KONSULTAN

KONSULTAN KONSTRUKSI, NON KONSTRUKSI

SKALA
Jl. Kuantan 122 PONTIAN KAYU BLOK B P.3 NO.3.3. TELP. (0771) 331848 TACIKROPOEMANG

TEAM LEADER :

ARMAN MUHAMMAD, ST

SURVEYOR :

SUHARDI

DRAFTER :

JUMA ANJALI

Judul :

SITUASI DAN POTONGAN
MEMANJANG

Lbr / Jumlah Lbr : 2/6

Skala : 1:500

Tahun : --/--/--





PEMERINTAH PROVINSI KEPULAUAN RIAU
DINAS PEKERJAAN UMUM, PENATAAN RUANG
DAN PERTANAHAN

KEGIATAN :
PENYELENGGARAAN JALAN PROVINSI

PEKERJAAN :
PERENCANAAN TEKNIS PENINGKATAN JALAN COASTAL AREA
LANJUTAN



DIBUAT OLEH:
KONSULTAN PERENCANA

CV. SKALA MULTI REKAYASA KONSULTAN
KONSULTAN KONSTRUKSI, NON KONSTRUKSI
Jl. Kuantan 129 PONTIAN KUTU BLOK P.3 NO.3.3 TELP. (0771) 331648 TACIKROPOEMANG



TEAM LEADER :
ARMAN MUHAMMAD, ST

SURVEYOR :
SUHARDI

DRAFTER :
JUMA ANJALI

Judul :
SITUASI DAN POTONGAN
MEMANJANG

Lbr / Jumlah Lbr : 3/6
Skala : 1:500
Tahun : --/--/--

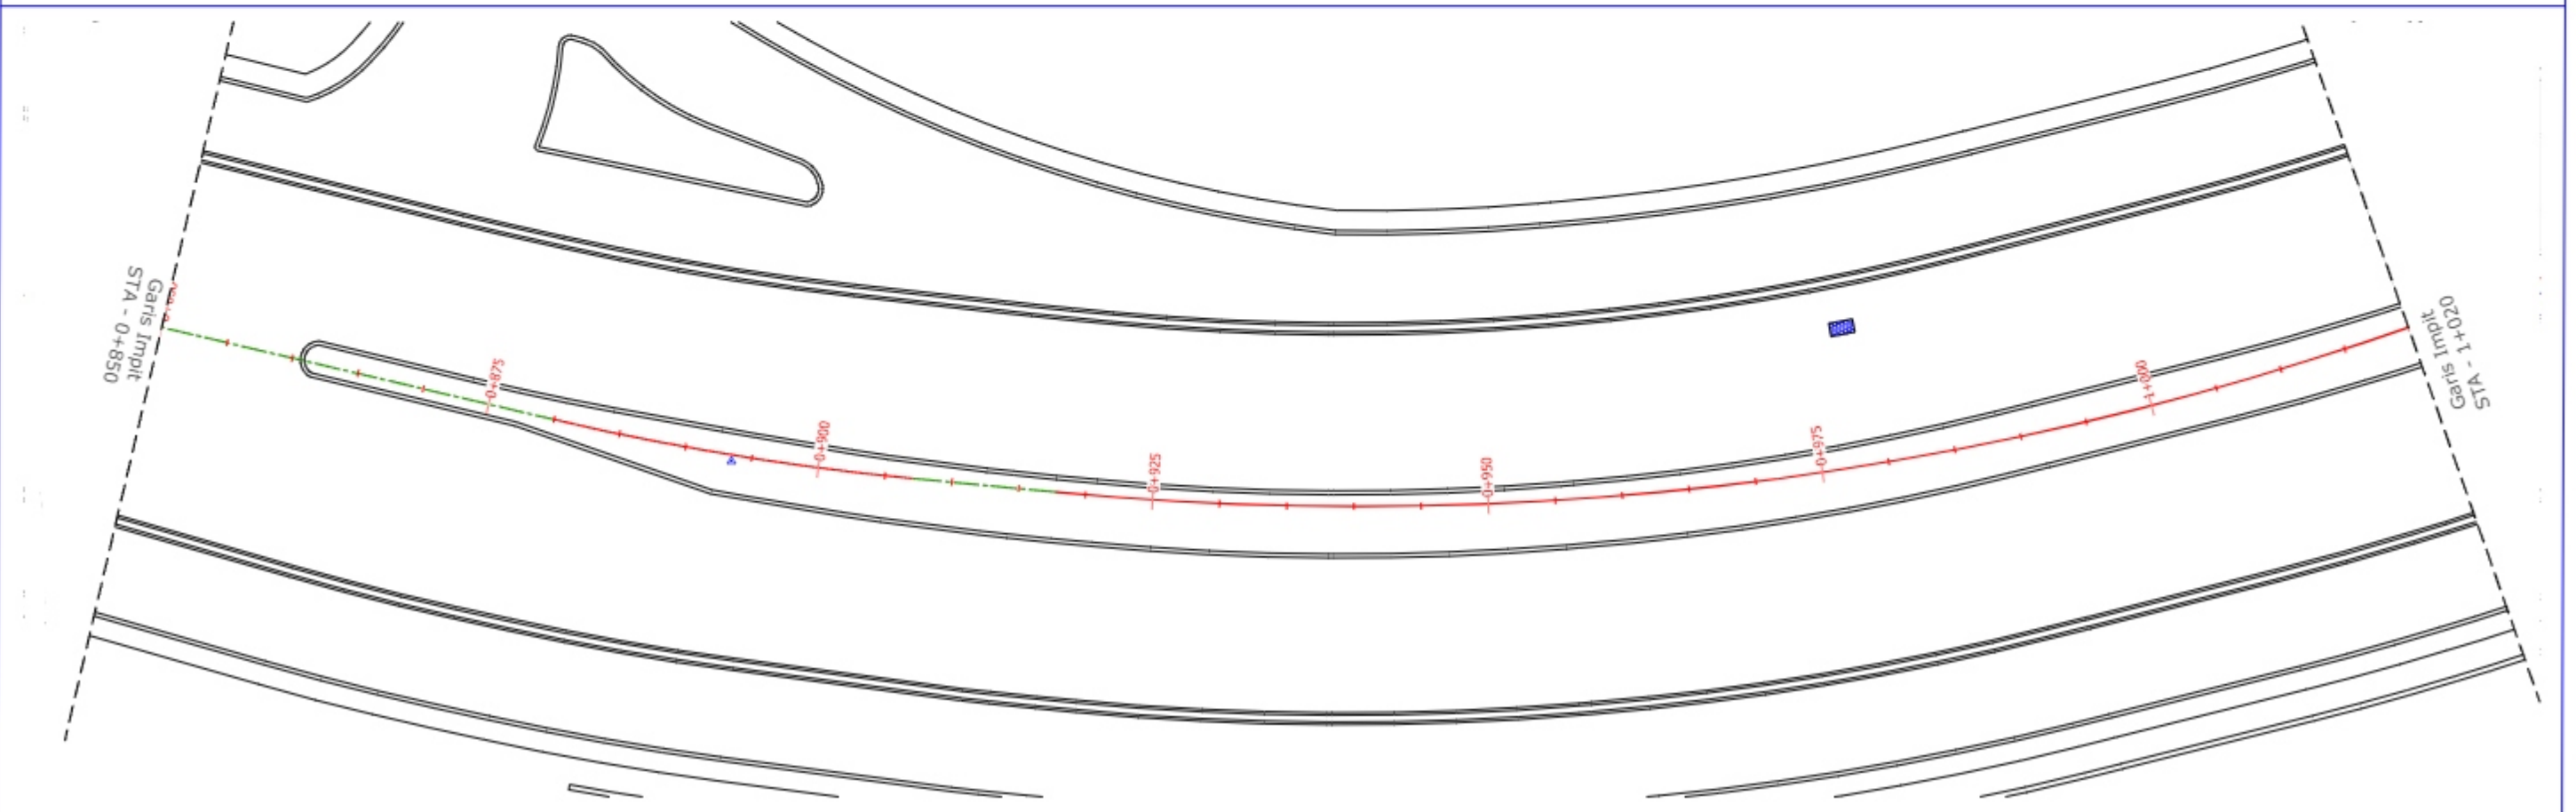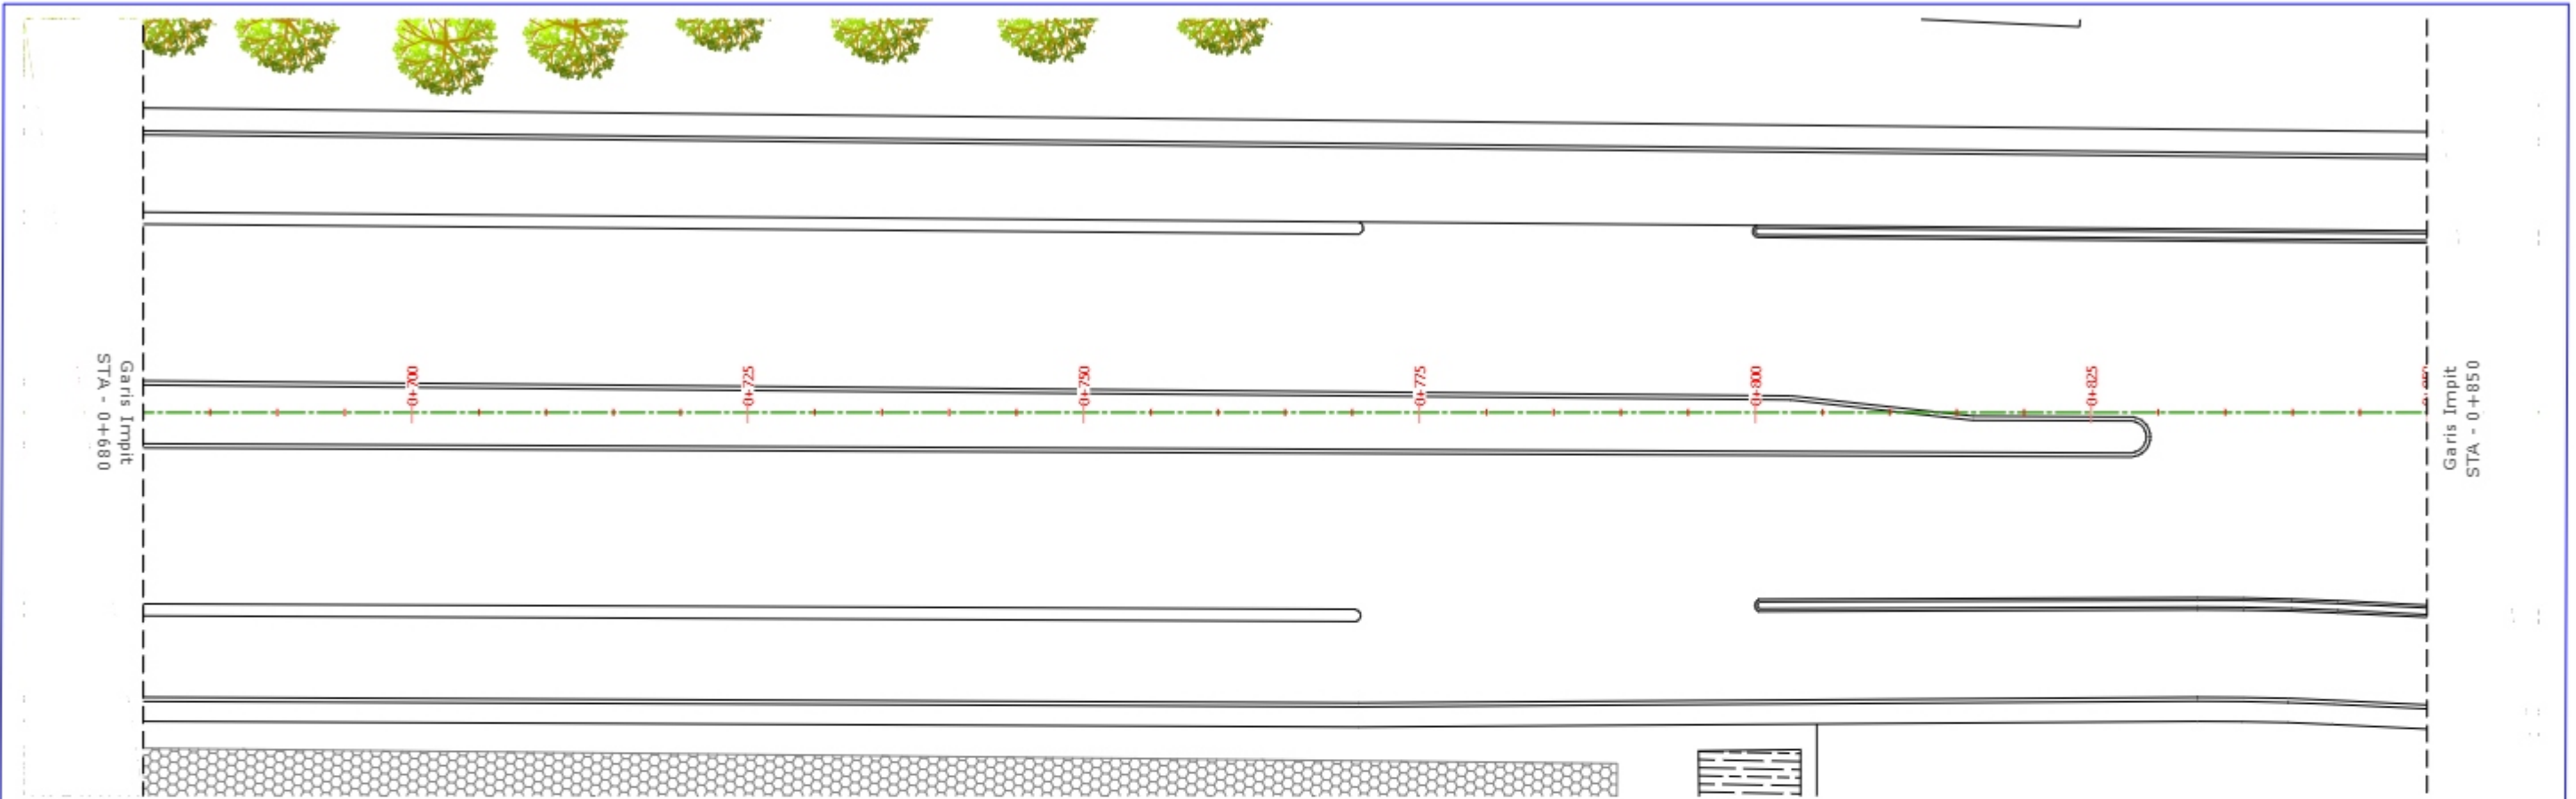



PEMERINTAH PROVINSI KEPULAUAN RIAU
DINAS PEKERJAAN UMUM, PENATAAN RUANG
DAN PERTANAHAN

KEGIATAN :
PENYELENGGARAAN JALAN PROVINSI

PEKERJAAN :
PERENCANAAN TEKNIS PENINGKATAN JALAN COASTAL AREA
LANJUTAN

DIBUAT OLEH:
KONSULTAN PERENCANA



CV. SKALA MULTI REKAYASA KONSULTAN

KONSULTAN KONSTRUKSI, NON KONSTRUKSI

SKALA
Jl. Kuantan 100 PONTIAN KUALA BELUKAR P. J. NO. 13, A. TELP. (0771) 331848 TACUBROPERMANA

TEAM LEADER :

ARMAN MUHAMMAD, ST

SURVEYOR :

SUHARDI

DRAFTER :

JUMA ANJALI


Judul :

SITUASI DAN POTONGAN
MEMANJANG

Lbr / Jumlah Lbr : 4/6

Skala : 1:500

Tahun : --/--/--

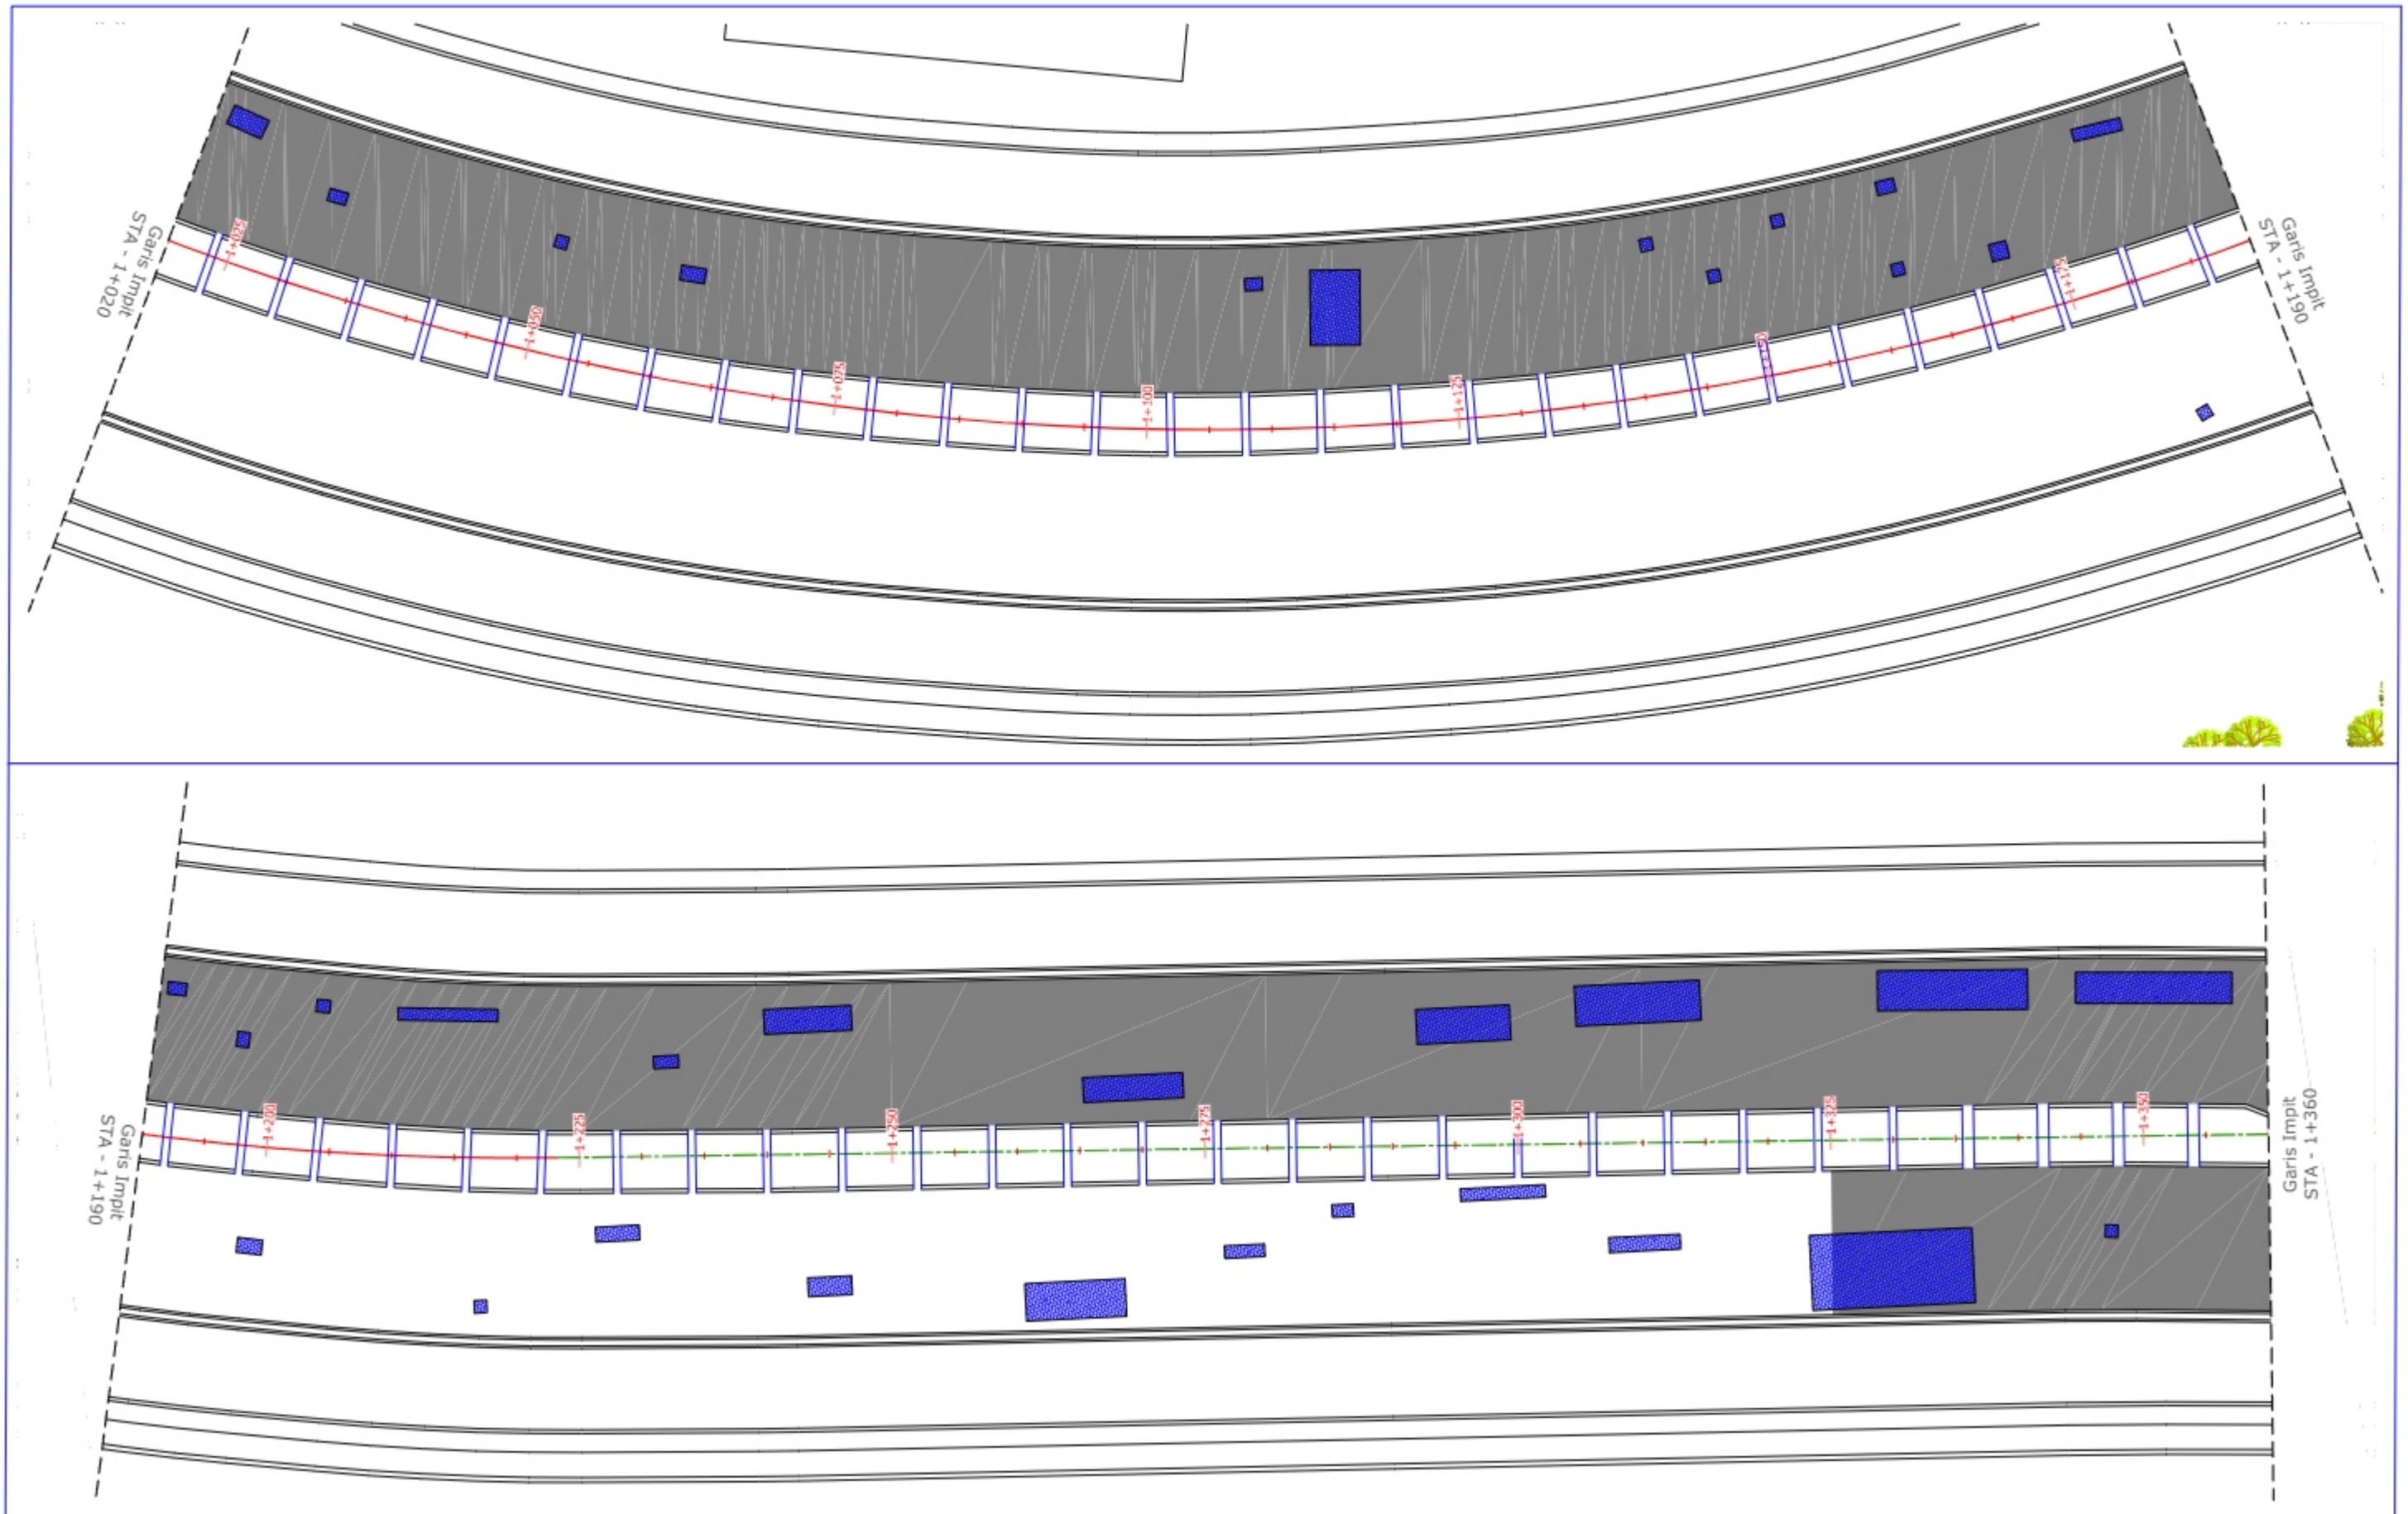



PEMERINTAH PROVINSI KEPULAUAN RIAU
DINAS PEKERJAAN UMUM, PENATAAN RUANG
DAN PERTANAHAN

KEGIATAN :
PENYELENGGARAAN JALAN PROVINSI

PEKERJAAN :
PERENCANAAN TEKNIS PENINGKATAN JALAN COASTAL AREA
LANJUTAN

DIBUAT OLEH:
KONSULTAN PERENCANA

CV. SKALA MULTI REKAYASA KONSULTAN
KONSULTAN KONSTRUKSI, NON KONSTRUKSI
Jl. Kuantan 129 PONTIAN KAYU BLOK B P.1 NO.3.4 TELP. (0771) 331848 TACUKROPERANG

TEAM LEADER :

ARMAN MUHAMMAD, ST

SURVEYOR :

SUHARDI

DRAFTER :

JUMA ANJALI


Judul :

SITUASI DAN POTONGAN
MEMANJANG

Lbr / Jumlah Lbr : 5/6

Skala : 1:500


Tahun : --/--/--

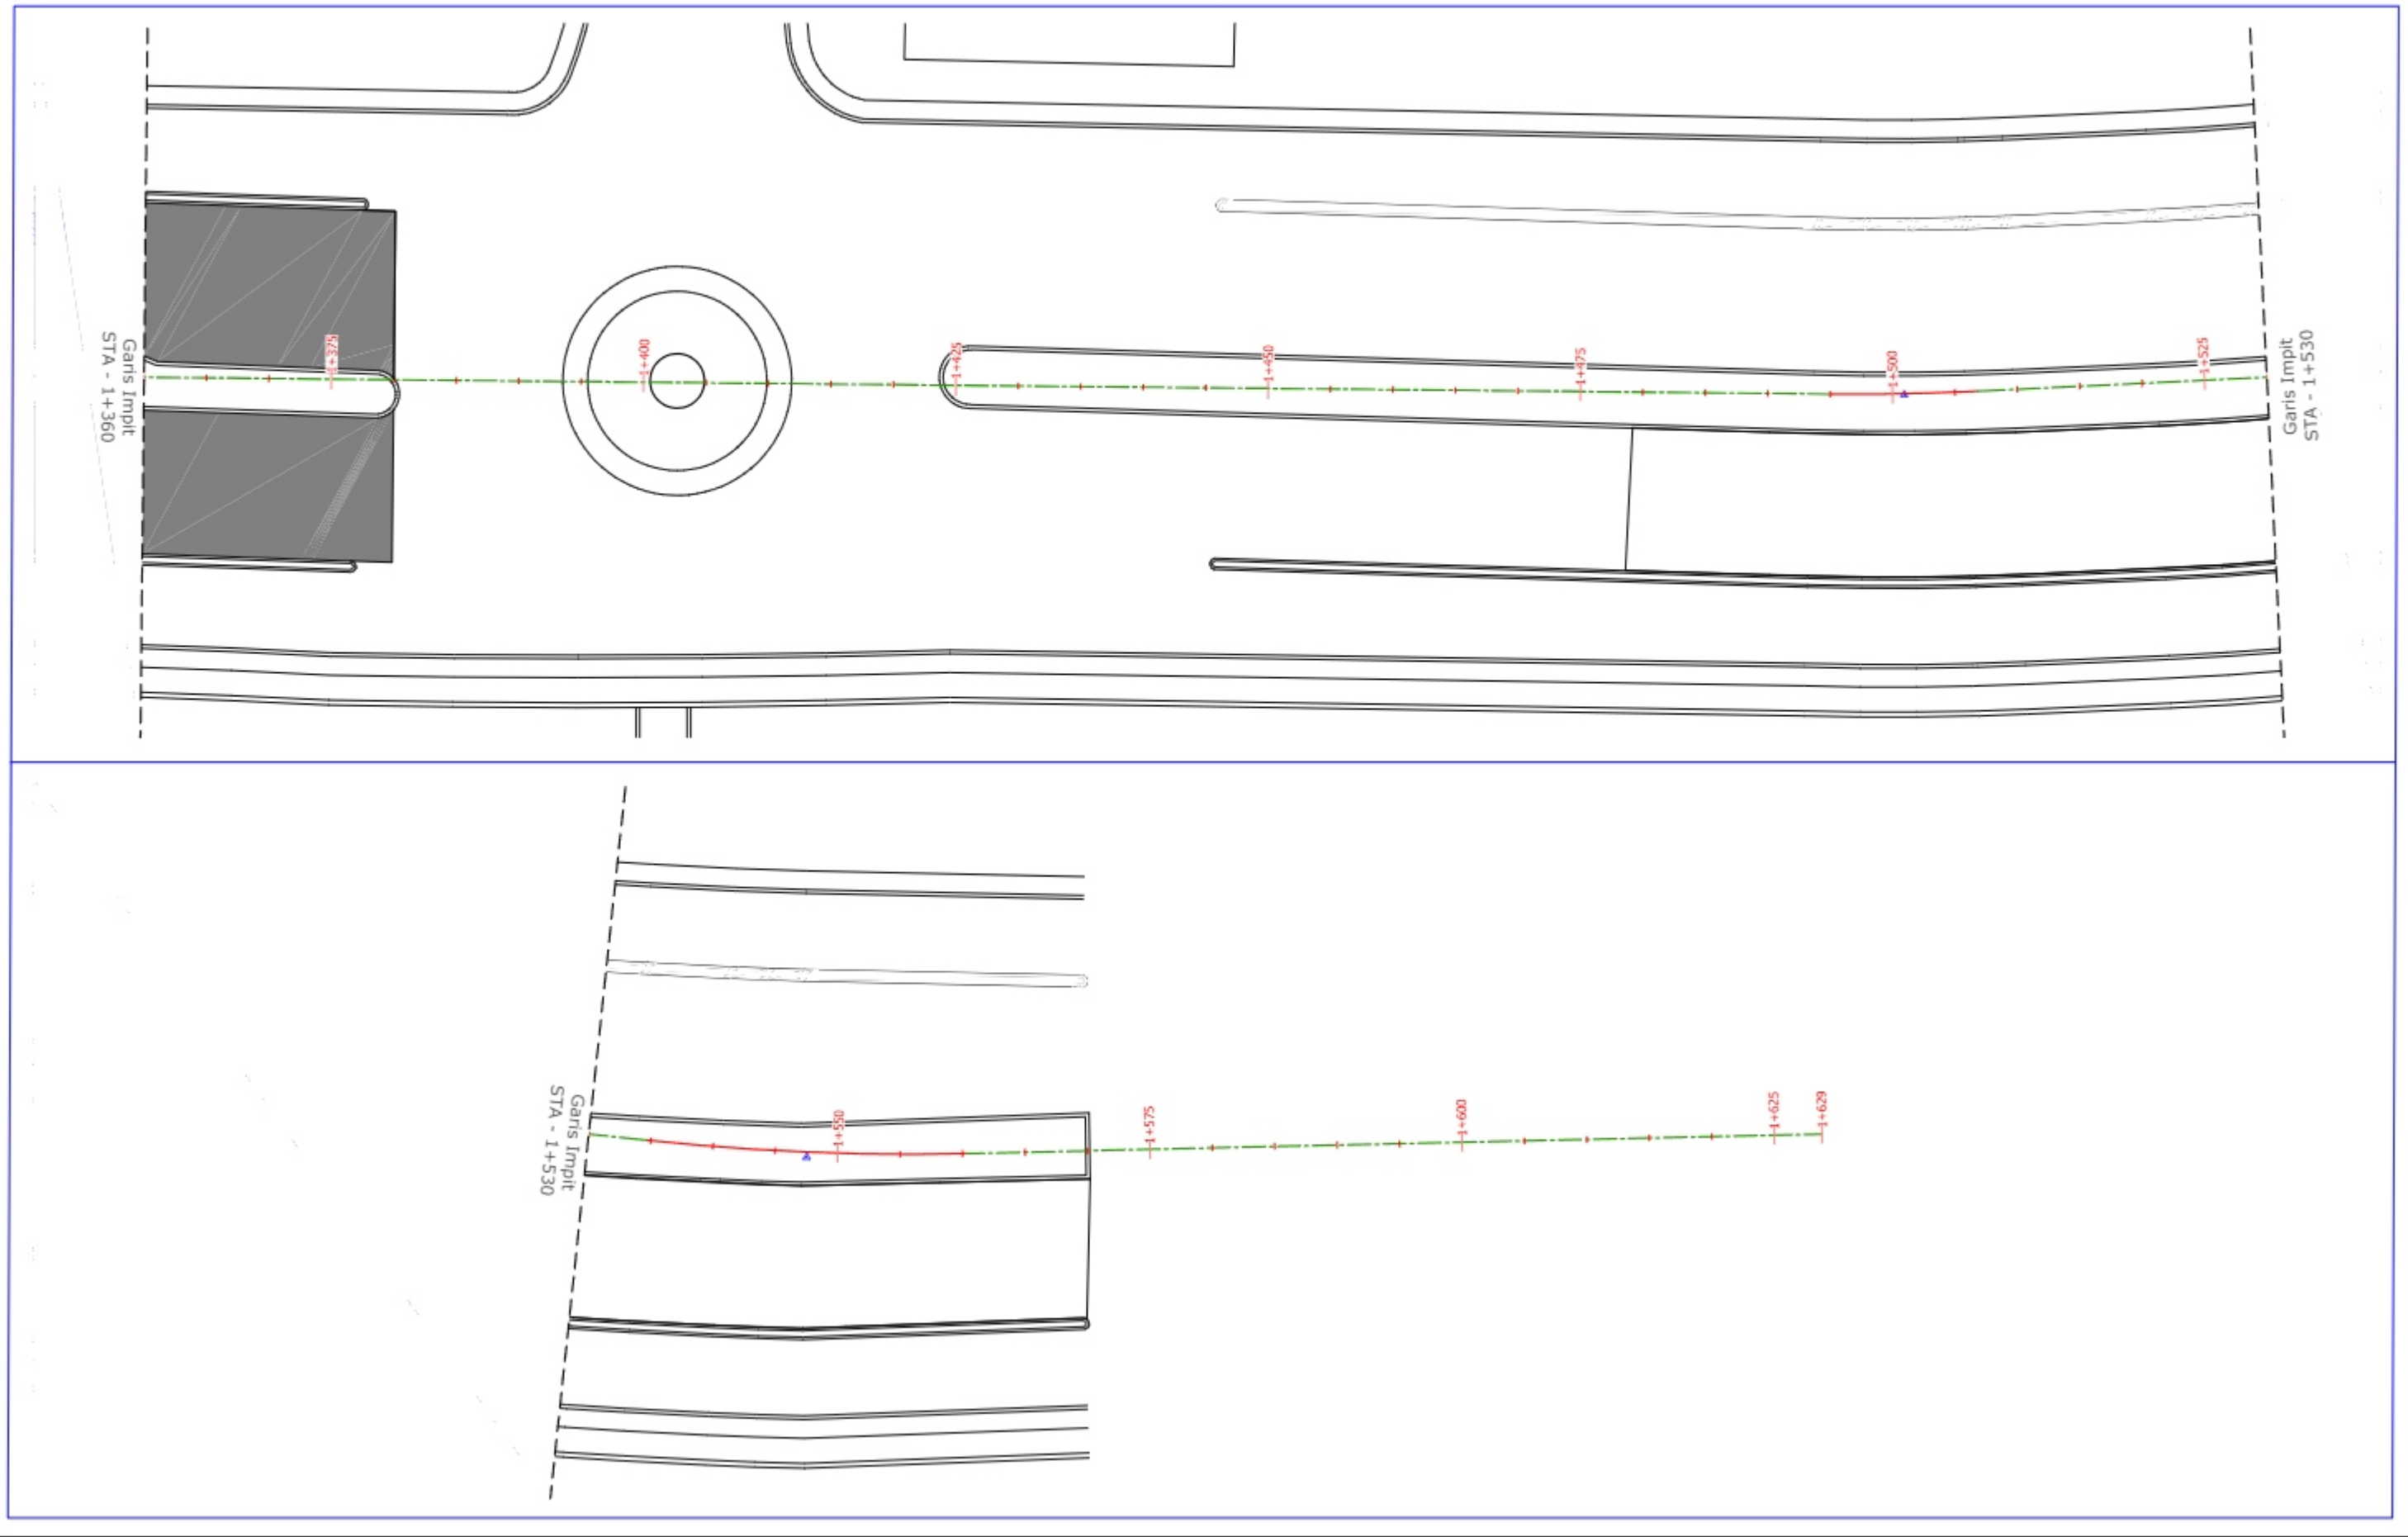




TIPIKAL PENANGGARAN

 PEMERINTAH PROVINSI KEPULAUAN RIAU DINAS PEKERJAAN UMUM, PENATAAN RUANG DAN PERTANAHAN	KEGIATAN : PENYELENGGARAAN JALAN PROVINSI	DIBUAT OLEH: KONSULTAN PERENCANA CV. SKALA MULTI REKAYASA KONSULTAN KONSULTAN KONSTRUKSI, NON KONSTRUKSI Jl. KURNIAWATI 05 PUTRI AYU & BUDHI P. L. NELLA, A. TRIP. (8775) 331041 TAYALANGPONDONG	TEAM LEADER :	SURVEYOR :	DRAFTER :	Judul :	Lbr / Jumlah Lbr :
	PEKERJAAN : PERENCANAAN TEKNIS PENINGKATAN JALAN COASTAL AREA LANJUTAN					TIPIKAL POTONGAN MELINTANG	Skala :
			ARMAN MUHAMMAD, ST	SUHARDI	JUMA ANJALI		Tahun :

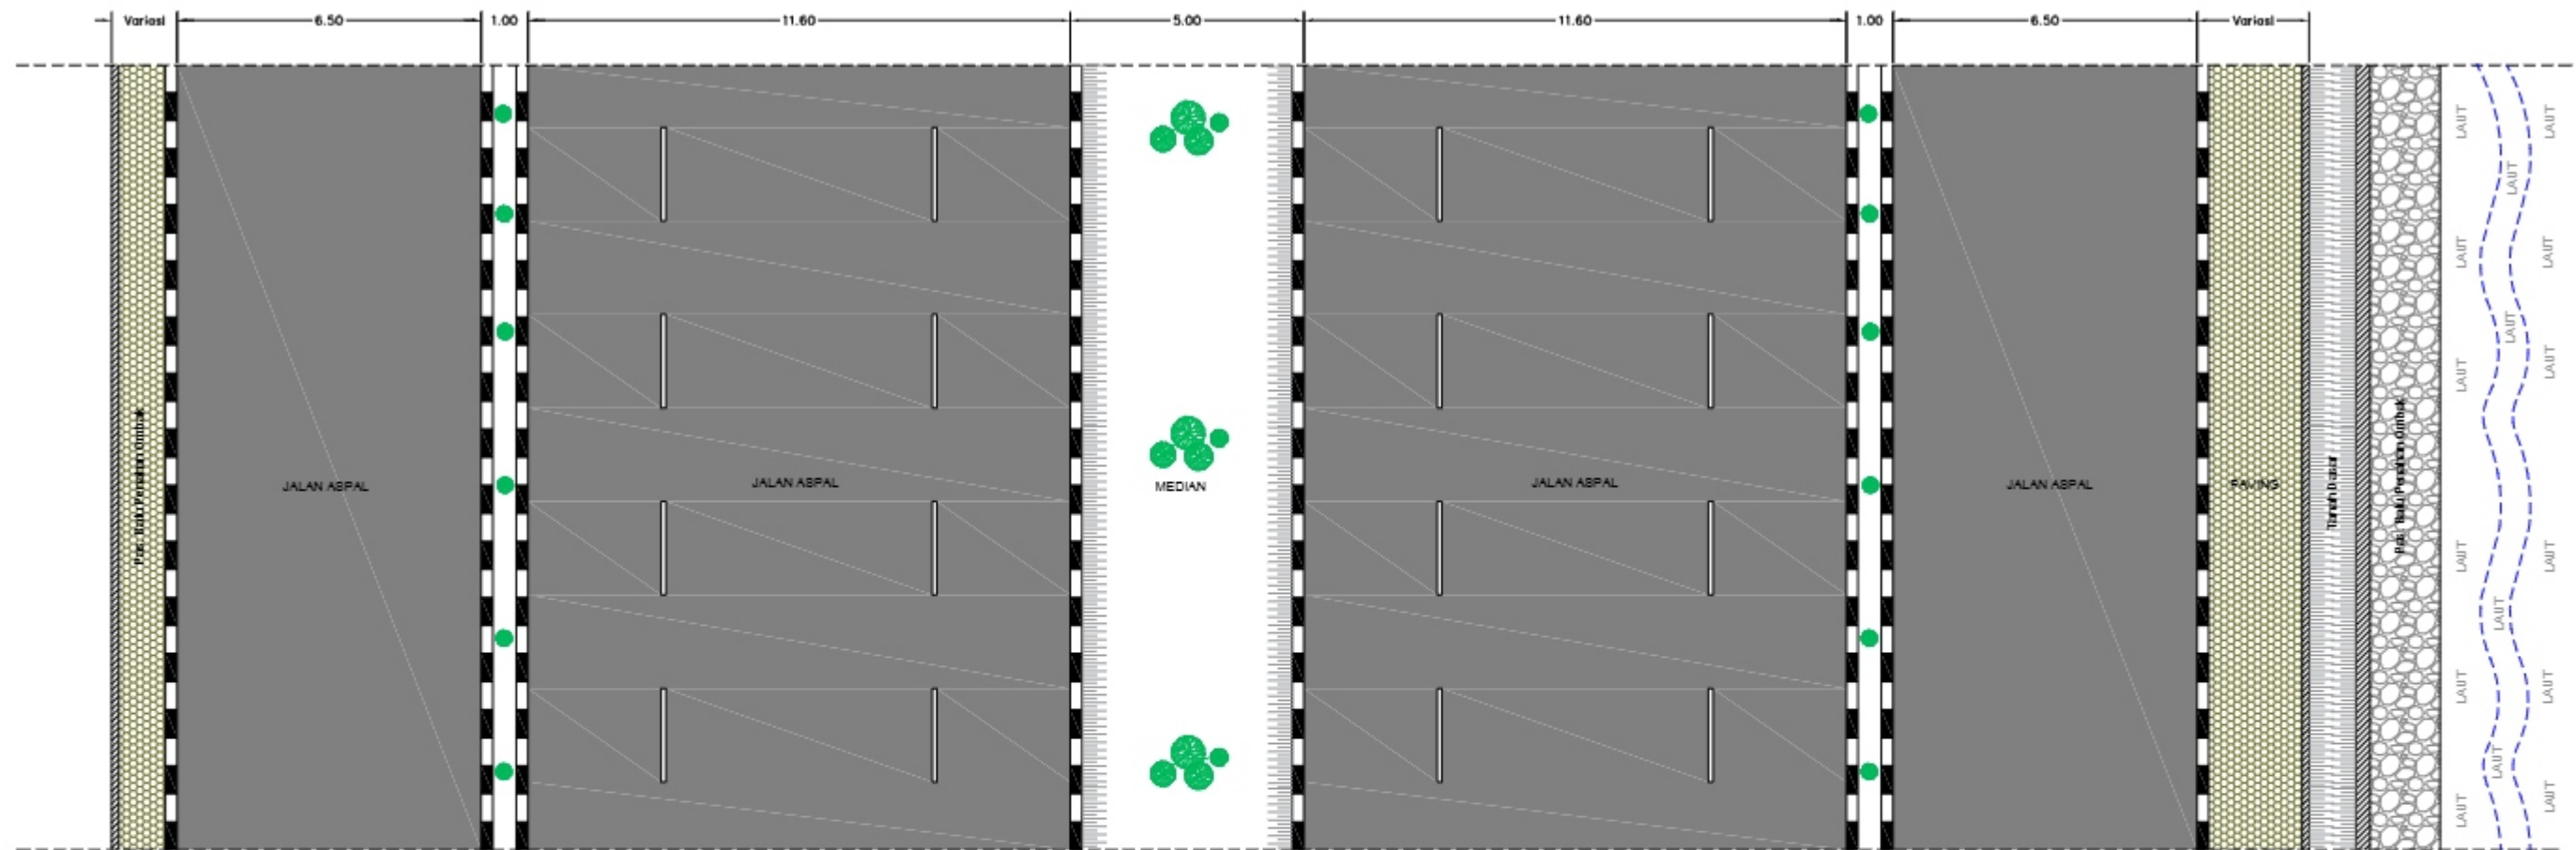


Layout Existing

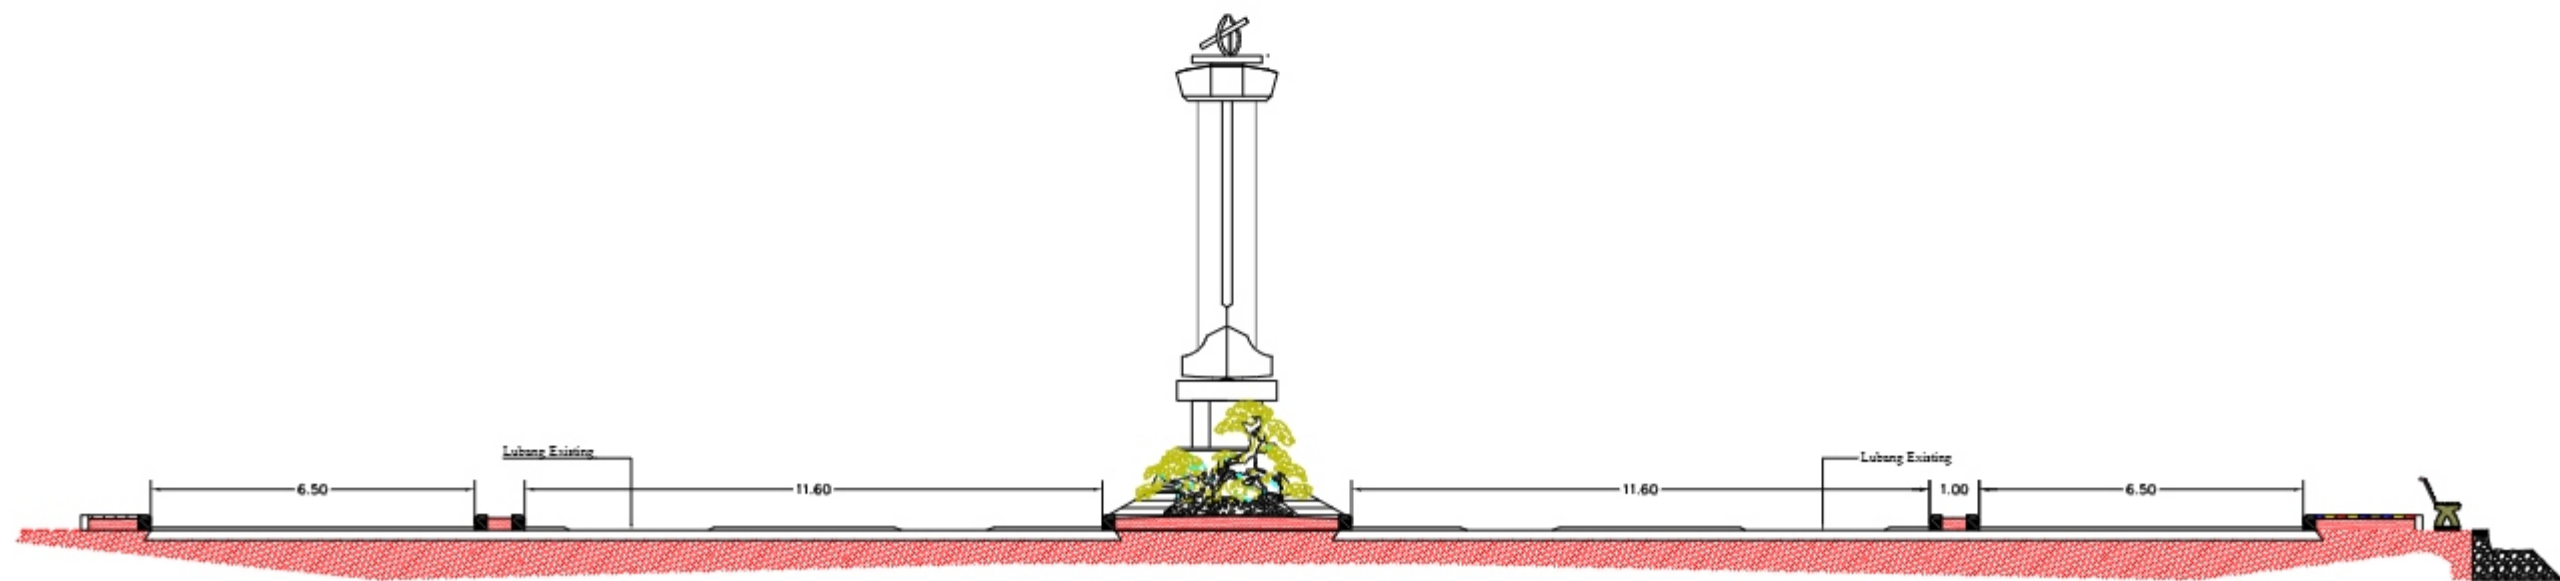


Typical Cross Existing

 PEMERINTAH PROVINSI KEPULAUAN RIAU DINAS PEKERJAAN UMUM, PENATAAN RUANG DAN PERTANAHAN	KEGIATAN : PENYELENGGARAAN JALAN PROVINSI	DIBUAT OLEH: KONSULTAN PERENCANA CV. SKALA MULTI REKAYASA KONSULTAN KONSULTAN KONSTRUKSI, NON KONSTRUKSI Jl. KURNIAWATI PUTRI AYU & BLOK R.I. NO. 1, A. TRIP. C. 8775 081241241241241241	TEAM LEADER :	SURVEYOR :	DRAFTER :	Judul :	Lbr / Jumlah Lbr :
	PEKERJAAN : PERENCANAAN TEKNIS PENINGKATAN JALAN COASTAL AREA LANJUTAN					TIPIKAL POTONGAN MELINTANG	Skala :
			ARMAN MUHAMMAD, ST	SUHARDI	JUMA ANJALI		Tahun :

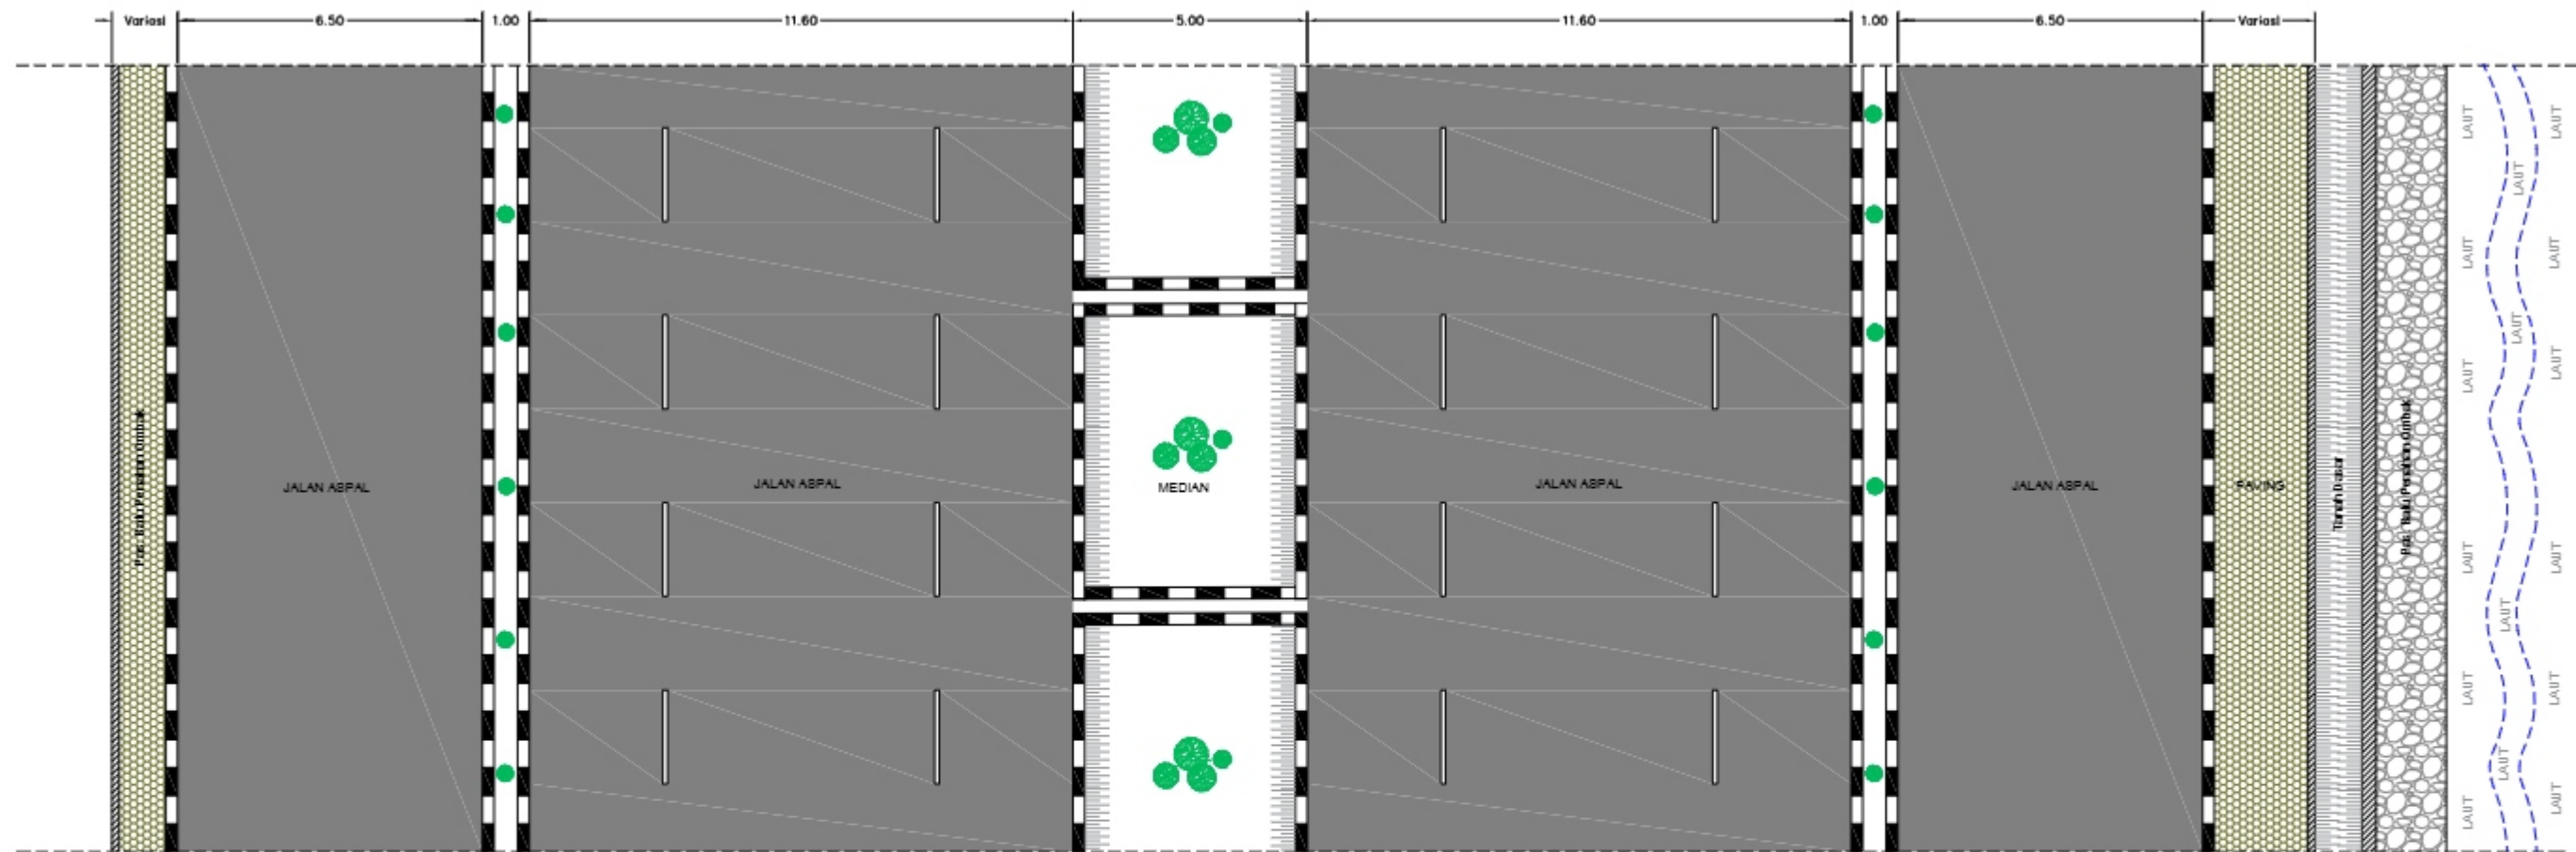

Layout Rencana

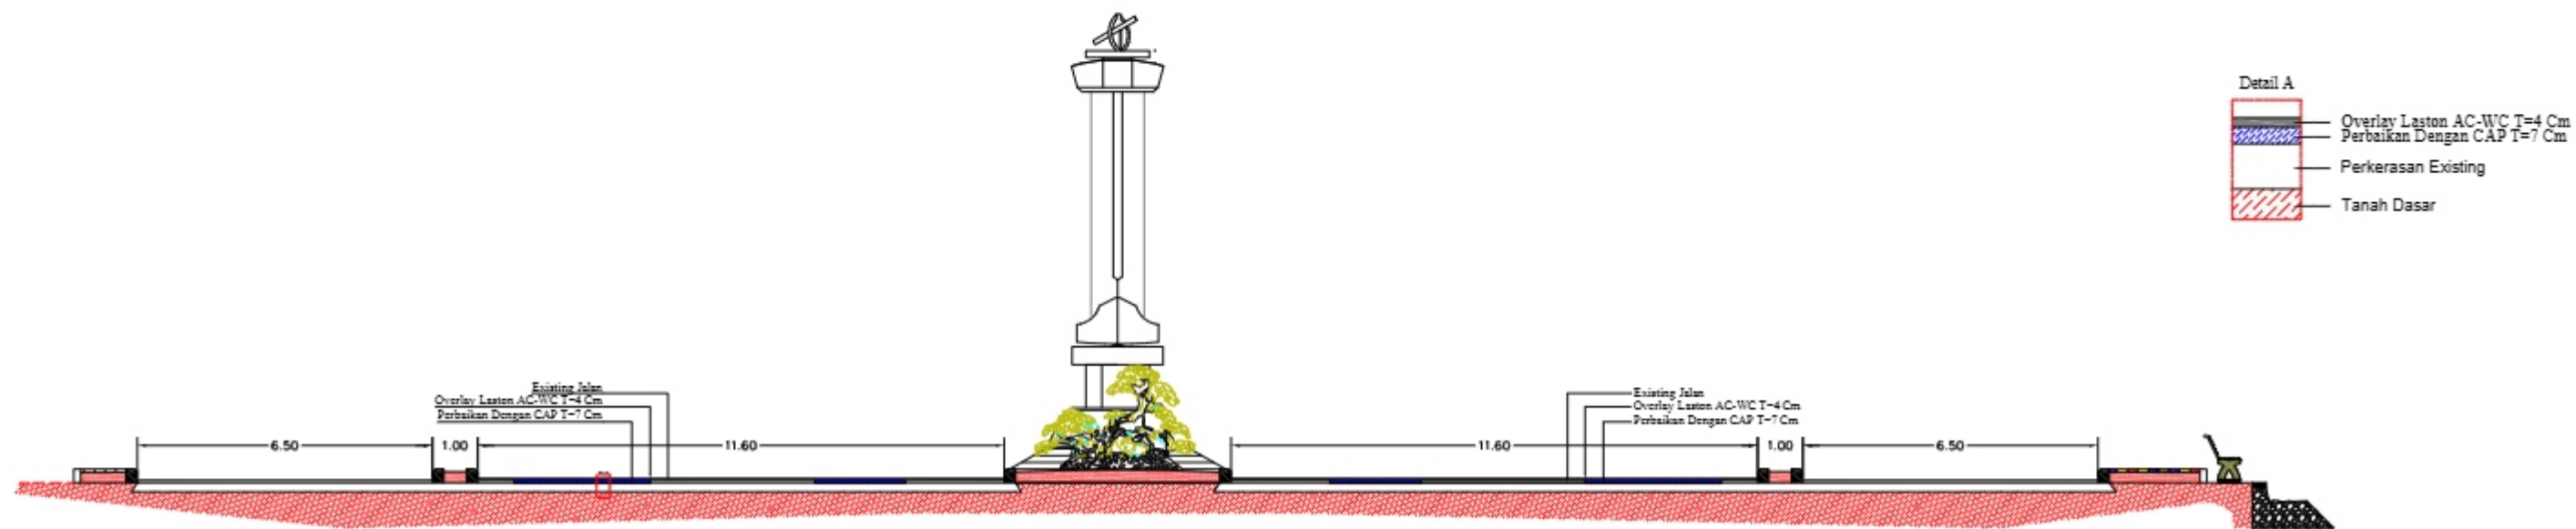

Typikal Cross Rencana

